

Agenzia delle Entrate
CATASTO FABBRICATI
Ufficio Provinciale di
Foggia

Dichiarazione protocollo n. FG0033317 del 05/02/2015

Planimetria di u.i.u. in Comune di Manfredonia

Via Coppa Del Vento

civ. 1

Identificativi Catastali:

Sezione:

Foglio: 38

Particella: 859

Subalterno: 2

Compilata da:

Notarangelo Raffaele

Iscritto all'albo:

Geometri

Prov. Foggia


N. 2166

Scheda n. 1

Scala 1:200

PIANO TERRA

H= mt. 3,00

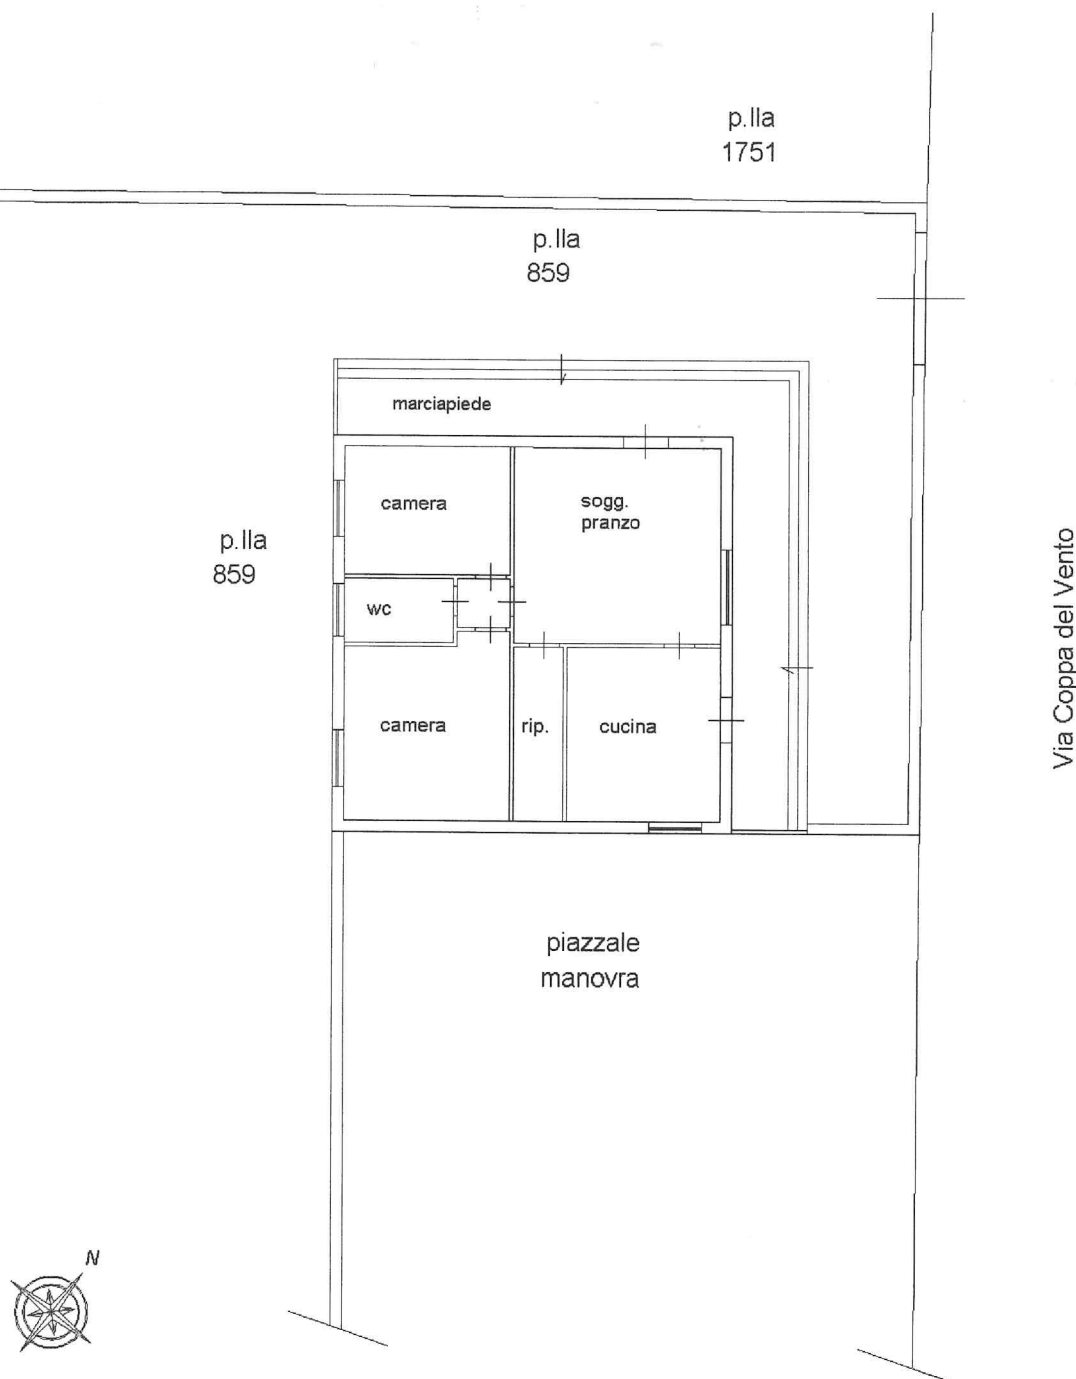

Catasto dei Fabbricati - Situazione al 15/09/2022 - Comune di MANFREDONIA (CB85) - c. Foglio 38 Particella 859 Subalterno 2 >
VIA COPPA DEL VENTO n. 1 Piano T

